


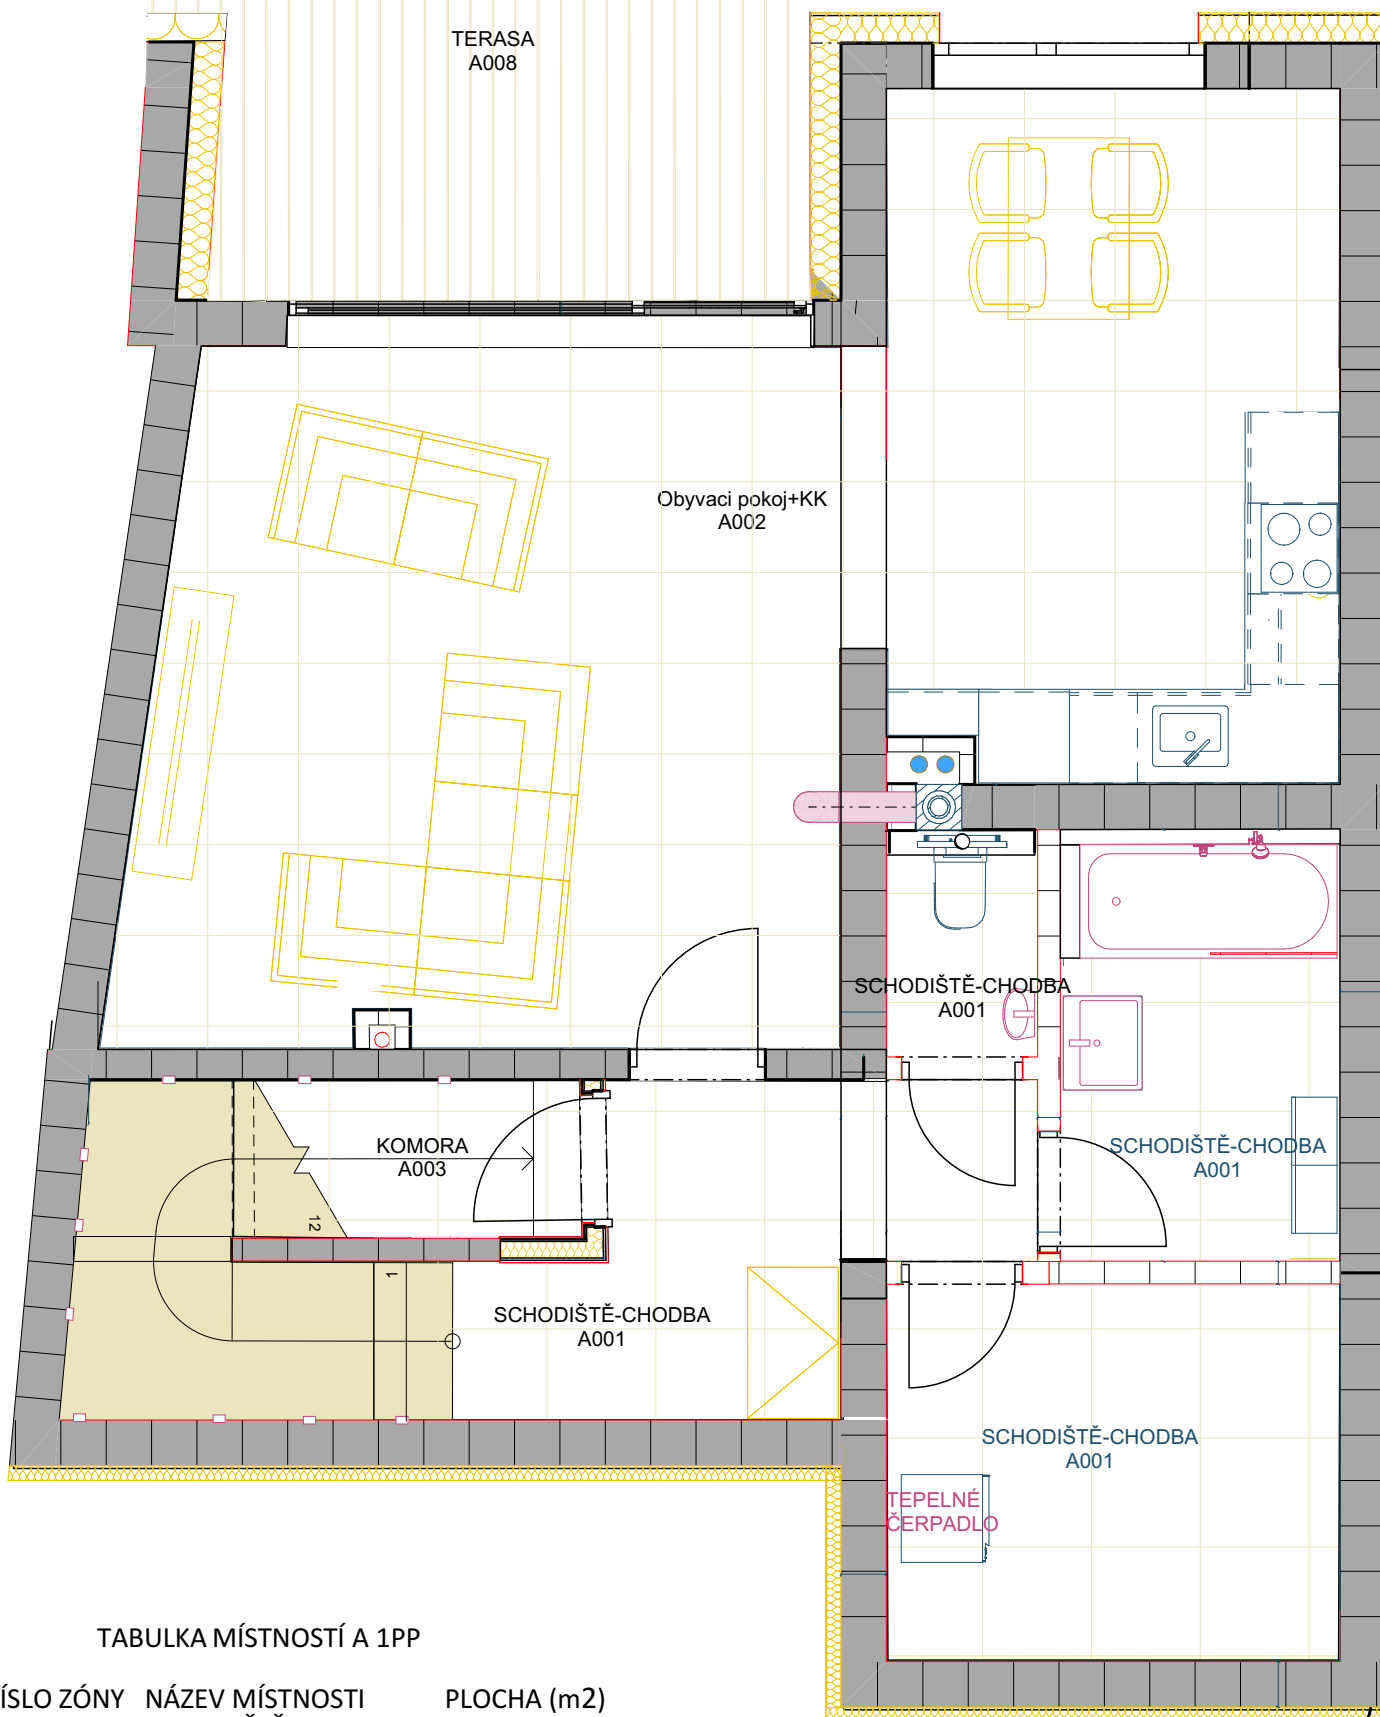

TABULKA MÍSTNOSTÍ A 1PP

ČÍSLO ZÓNY	NÁZEV MÍSTNOSTI	PLOCHA (m2)
A001	SCHODIŠTĚ + CHODBA	9,31
A002	OBÝVACÍ POKOJ +KK	34,65
A003	KOMORA	2,81
A004	WC	1,44
A005	KOUPELNA	5,14
A006	TECHNICKÁ MÍSTNOST	7,49
		60,84
A007	TERASA	13,27

HLAVNÍ PROJEKTANT ING. ARCH. HLADÍKOVÁ		STUPEŇ DOKUMENTACE SPOLEČNÉ POVOLENÍ	
AKCE RD C - SO 01.3 NA P.Č. 134/11, 136 V HOLASÍČÍCH		DATUM 06/2024	
KLIENT ZOTTE s.r.o., Hlavní 8/126, 624 00 Brno		MĚŘÍTKO 1 : 50	
PŮDORYS PP (A)			