


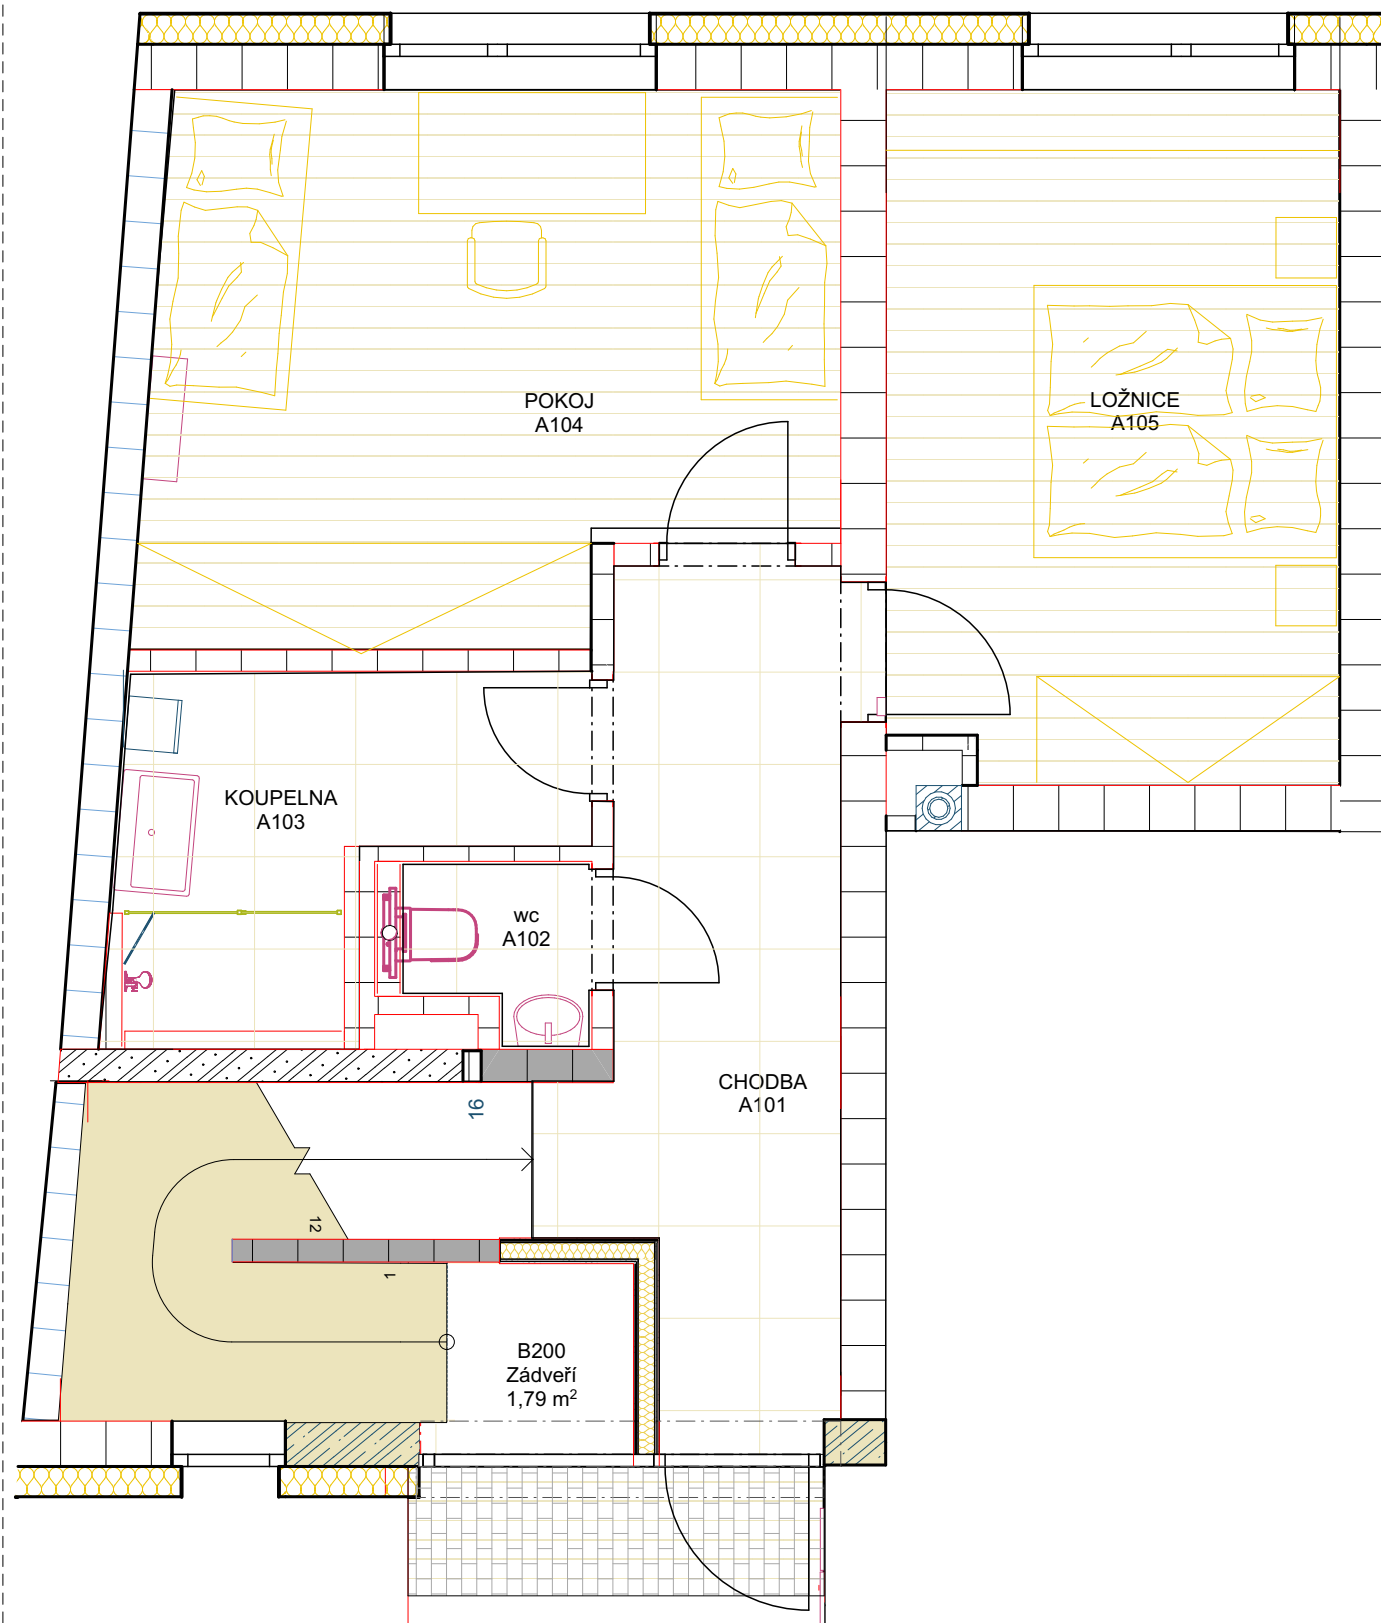

TABULKA MÍSTNOSTÍ A 1NP

ČÍSLO ZÓNY	NÁZEV MÍSTNOSTI	PLOCHA (m2)
A101	CHODBA	8,96
A102	WC	1,62
A103	KOUPELNA	5,66
A104	POKOJ	15,62
A105	LOŽNICE	13,55
		45,41

HLAVNÍ PROJEKTANT ING. ARCH. HLADÍKOVÁ		STUPEŇ DOKUMENTACE SPOLEČNÉ POVOLENÍ	
AKCE RD C - SO 01.3 NA P.Č. 134/11, 136 V HOLASICÍCH			
KLIENT ZOTTE s.r.o., Hlavní 8/126, 624 00 Brno		DATUM 06/2024	MĚŘITKO 1 : 50
PŮDORYS 1NP (A)			