


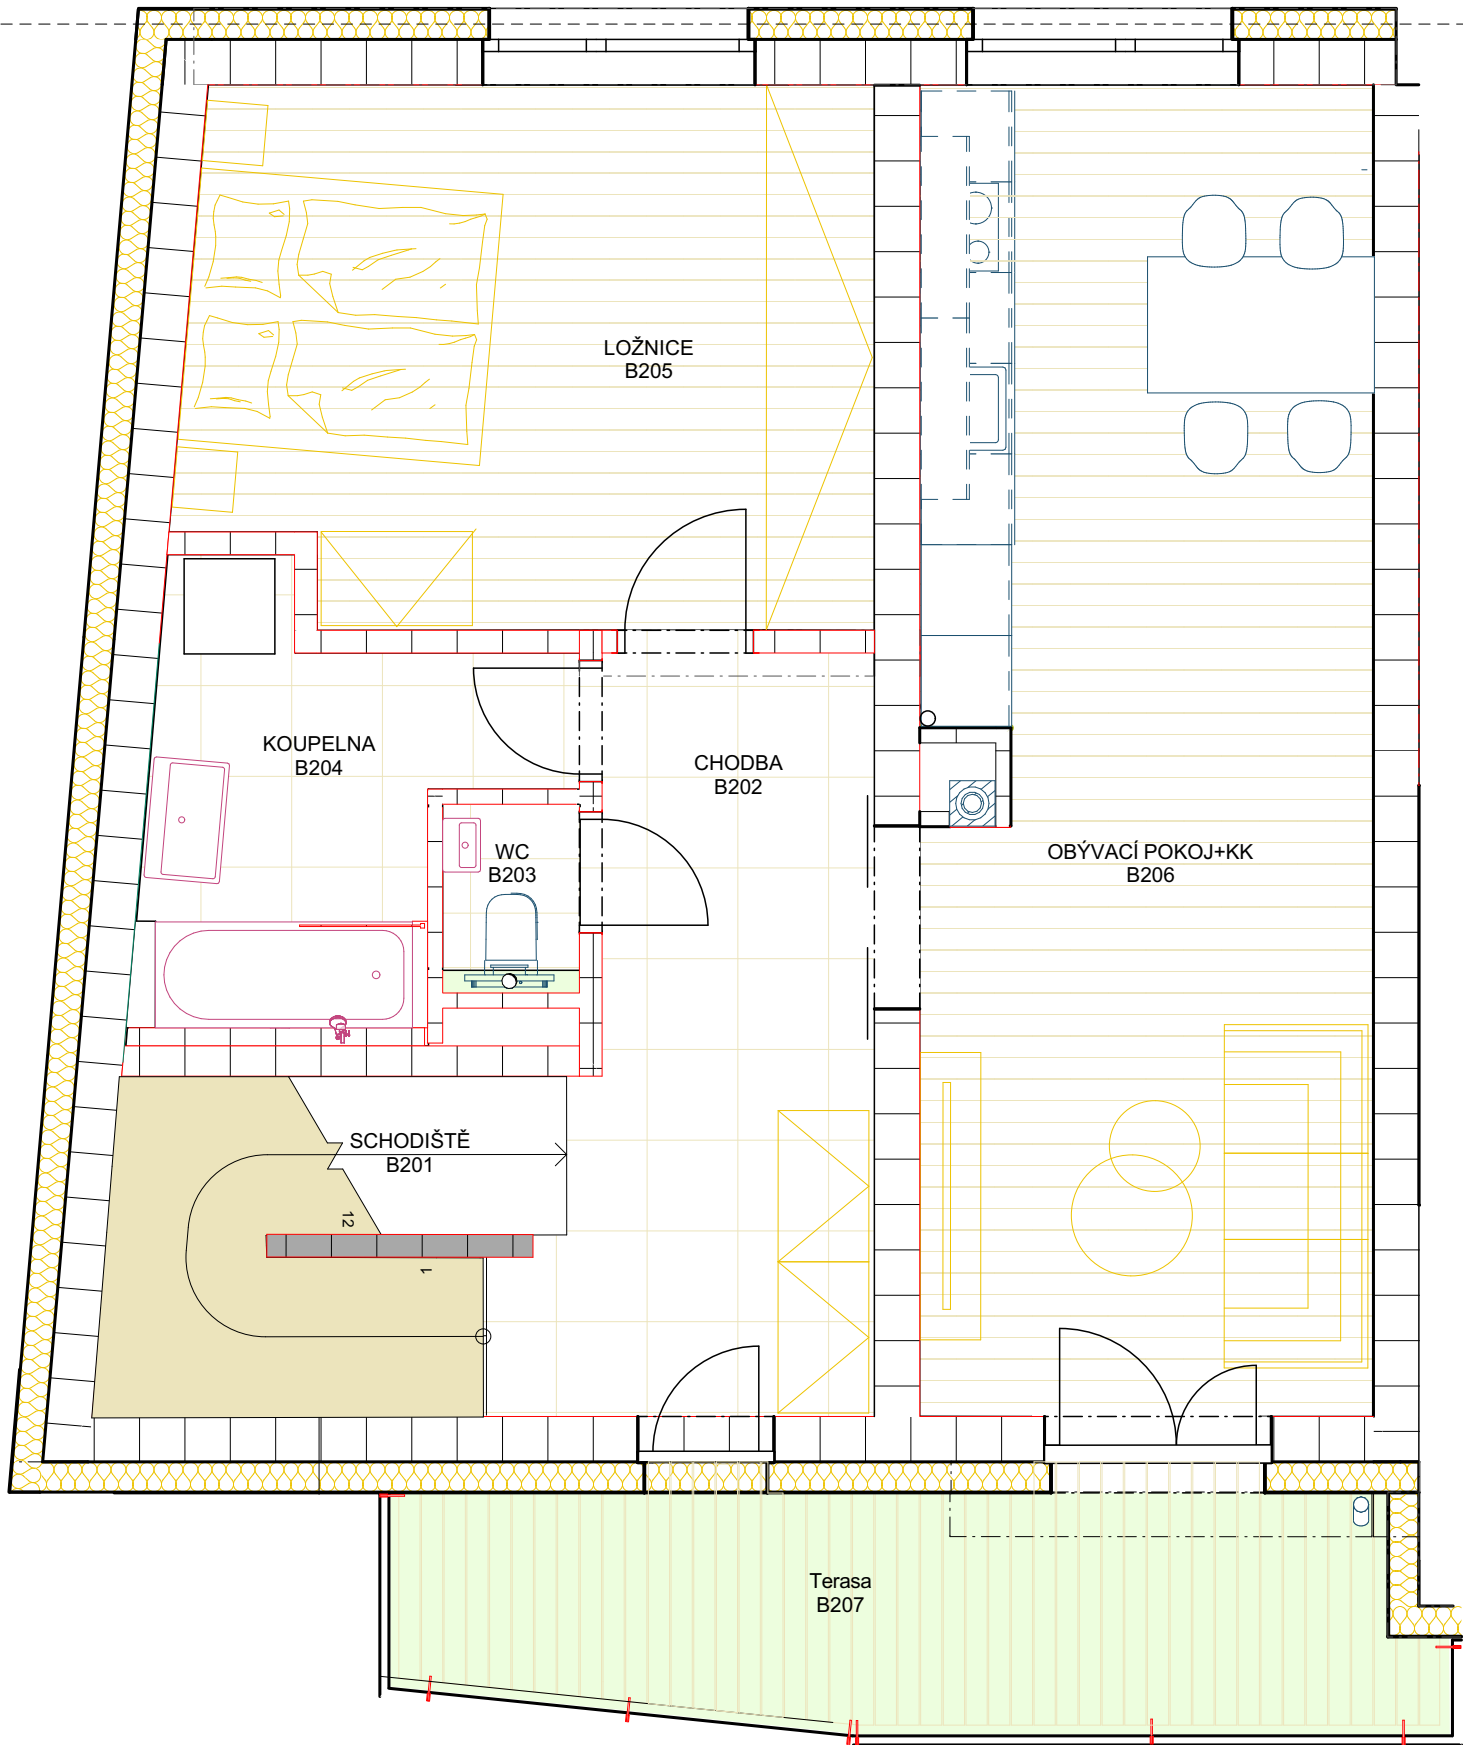

TABULKA MÍSTNOSTÍ A 2NP

ČÍSLO ZÓNY	NÁZEV MÍSTNOSTI	PLOCHA (m2)
B101	ZÁDVEŘÍ + SCHODIŠTĚ	7,02
B201	SCHODIŠTĚ	5,3
B202	CHODBA	10,7
B203	WC	1,2
B204	KOUPELNA	6,16
B205	LOŽNICE	15,72
B206	OBÝVACÍ POKOJ +KK	25,76
		71,86
B207	TERASA	10,32
A108	GARÁŽ	17,3

HLAVNÍ PROJEKTANT ING. ARCH. HLADÍKOVÁ		STUPEŇ DOKUMENTACE SPOLEČNÉ POVOLENÍ		
AKCE RD C - SO 01.3 NA P.Č. 134/11, 136 V HOLASICÍCH				
KLIENT ZOTTE s.r.o., Hlavní 8/126, 624 00 Brno		DATUM 06/2024	MÉRITKO 1 : 50	
PŮDORYS (A) 2NP				

